



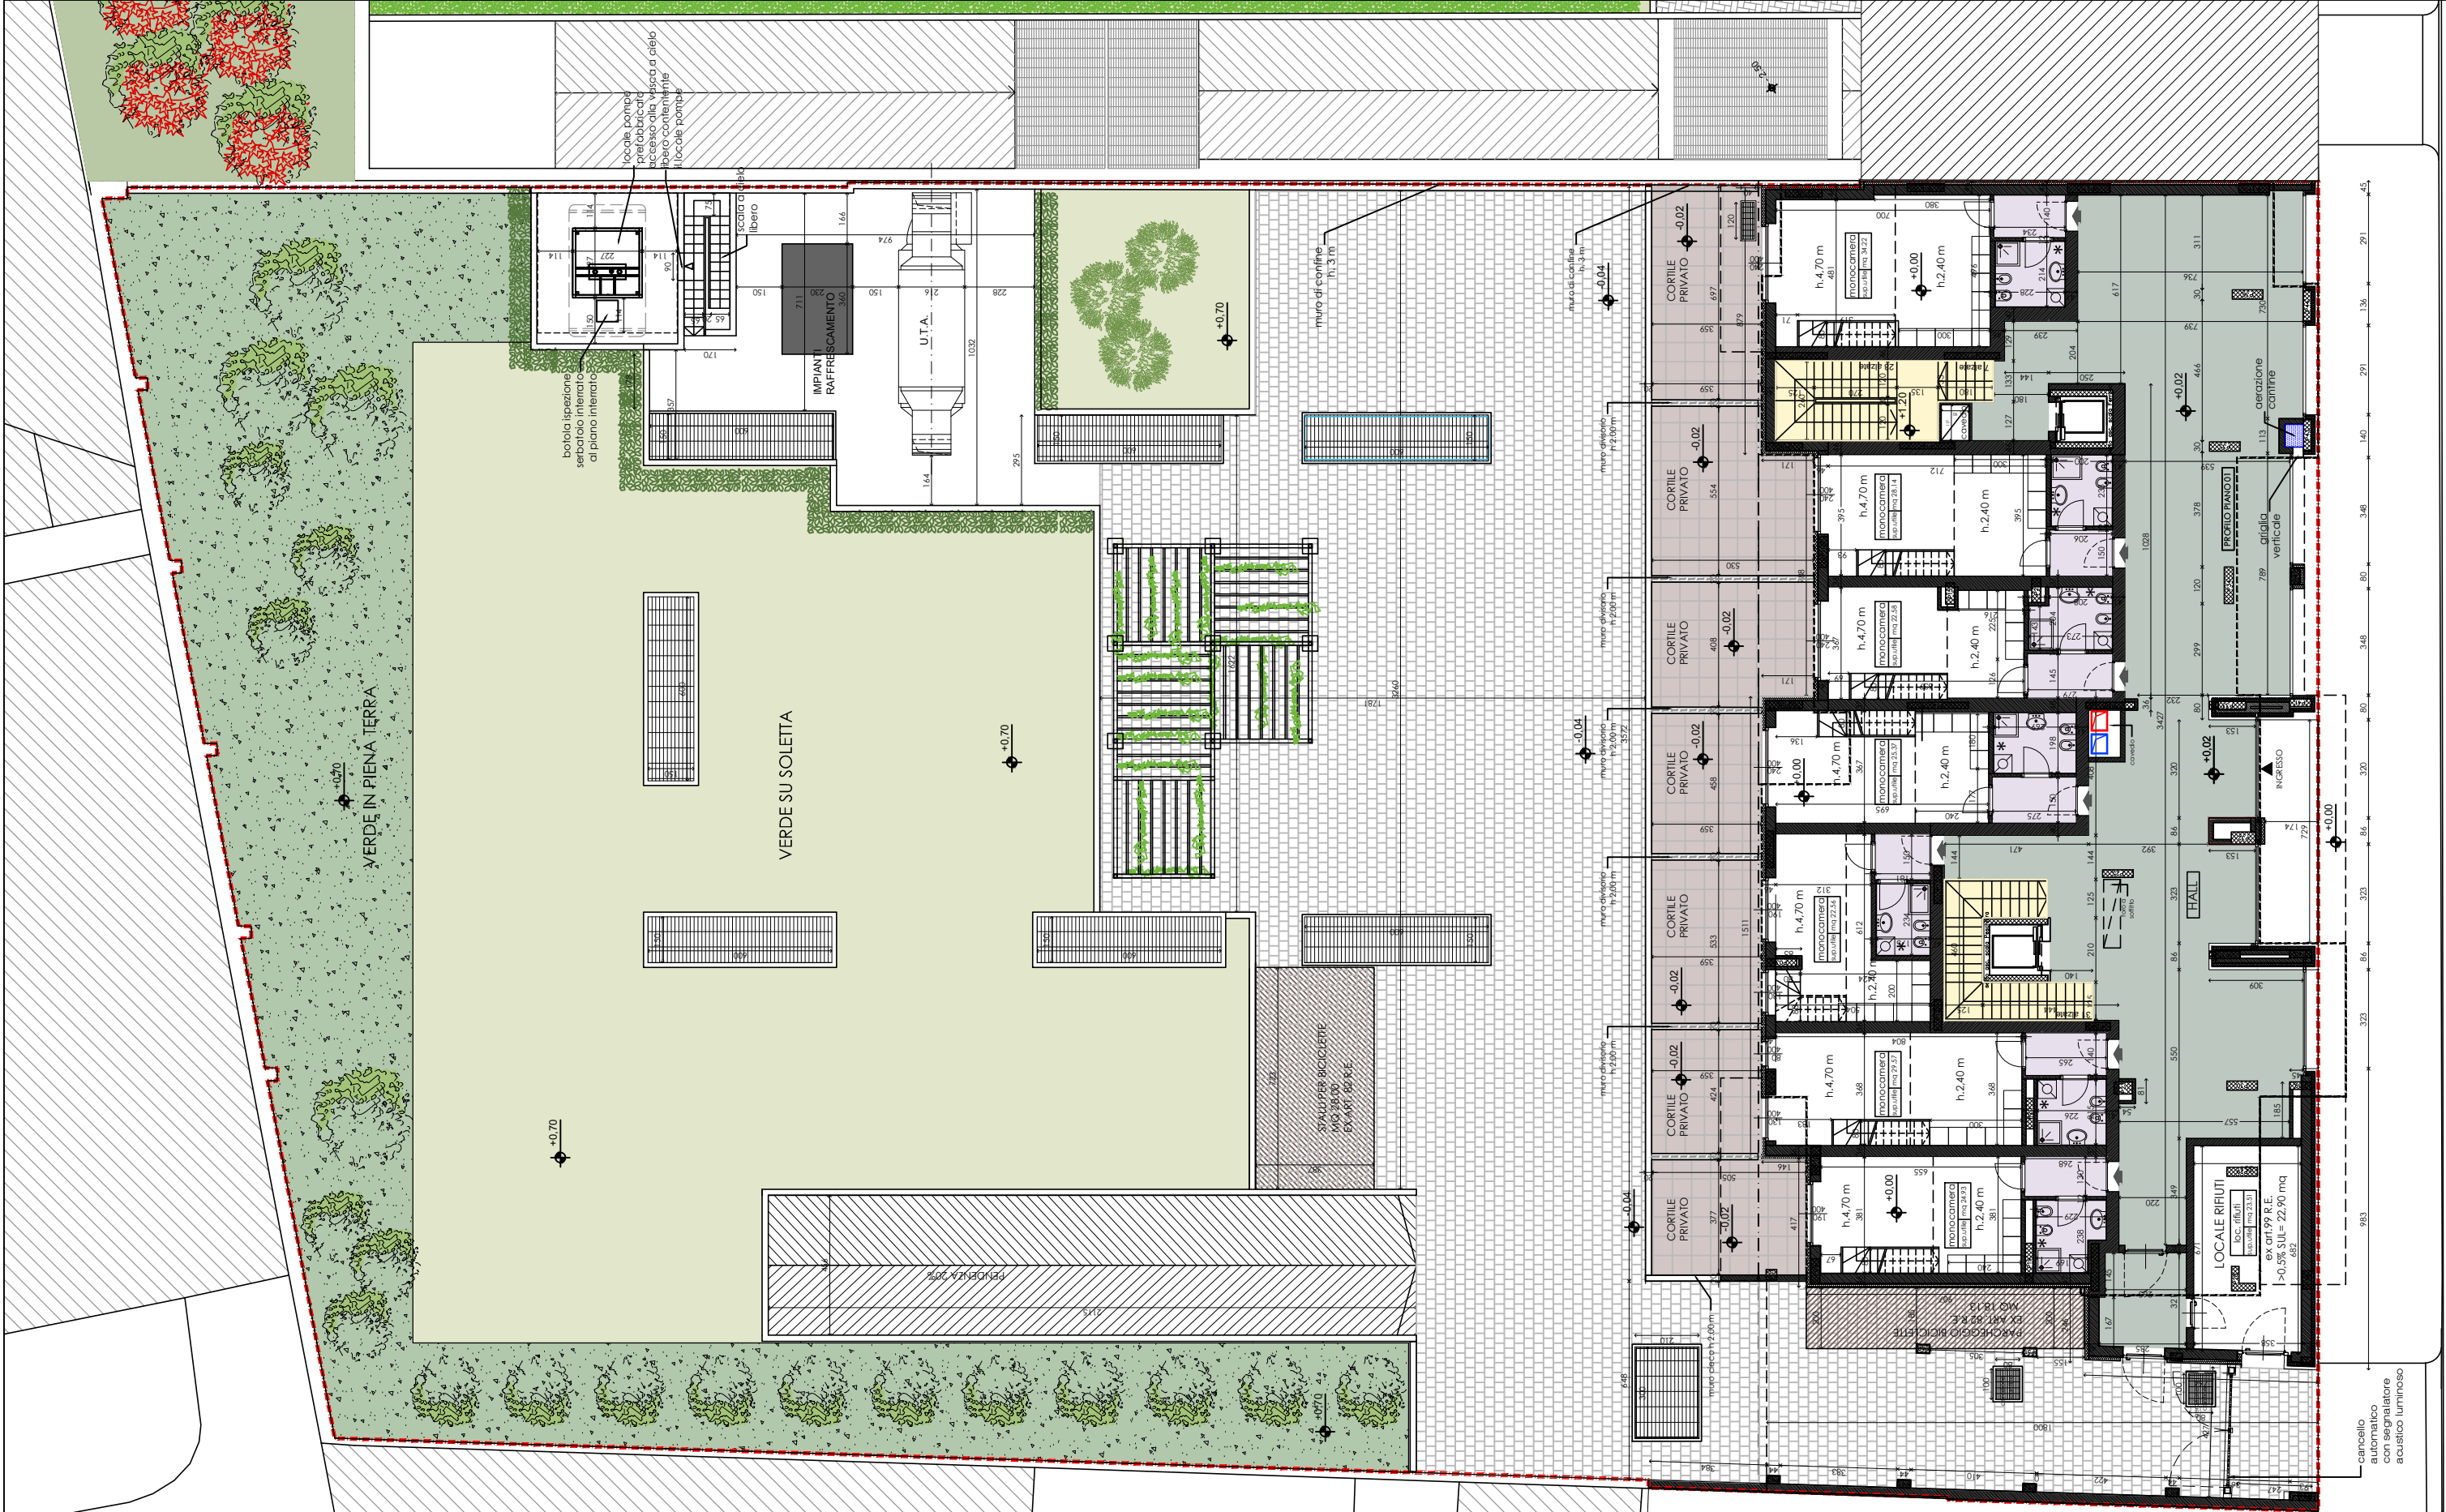

- LOTTO D'INTERVENTO
- PERCORSI/VANI SCALA
- VERDE SU SOLETTA
- VERDE SU TERRAPIENO
- CORTILI PRIVATI
- AREE PER STALLI BICICLETTE
- LOCALI CON ALTEZZA MINIMA 2,40 m



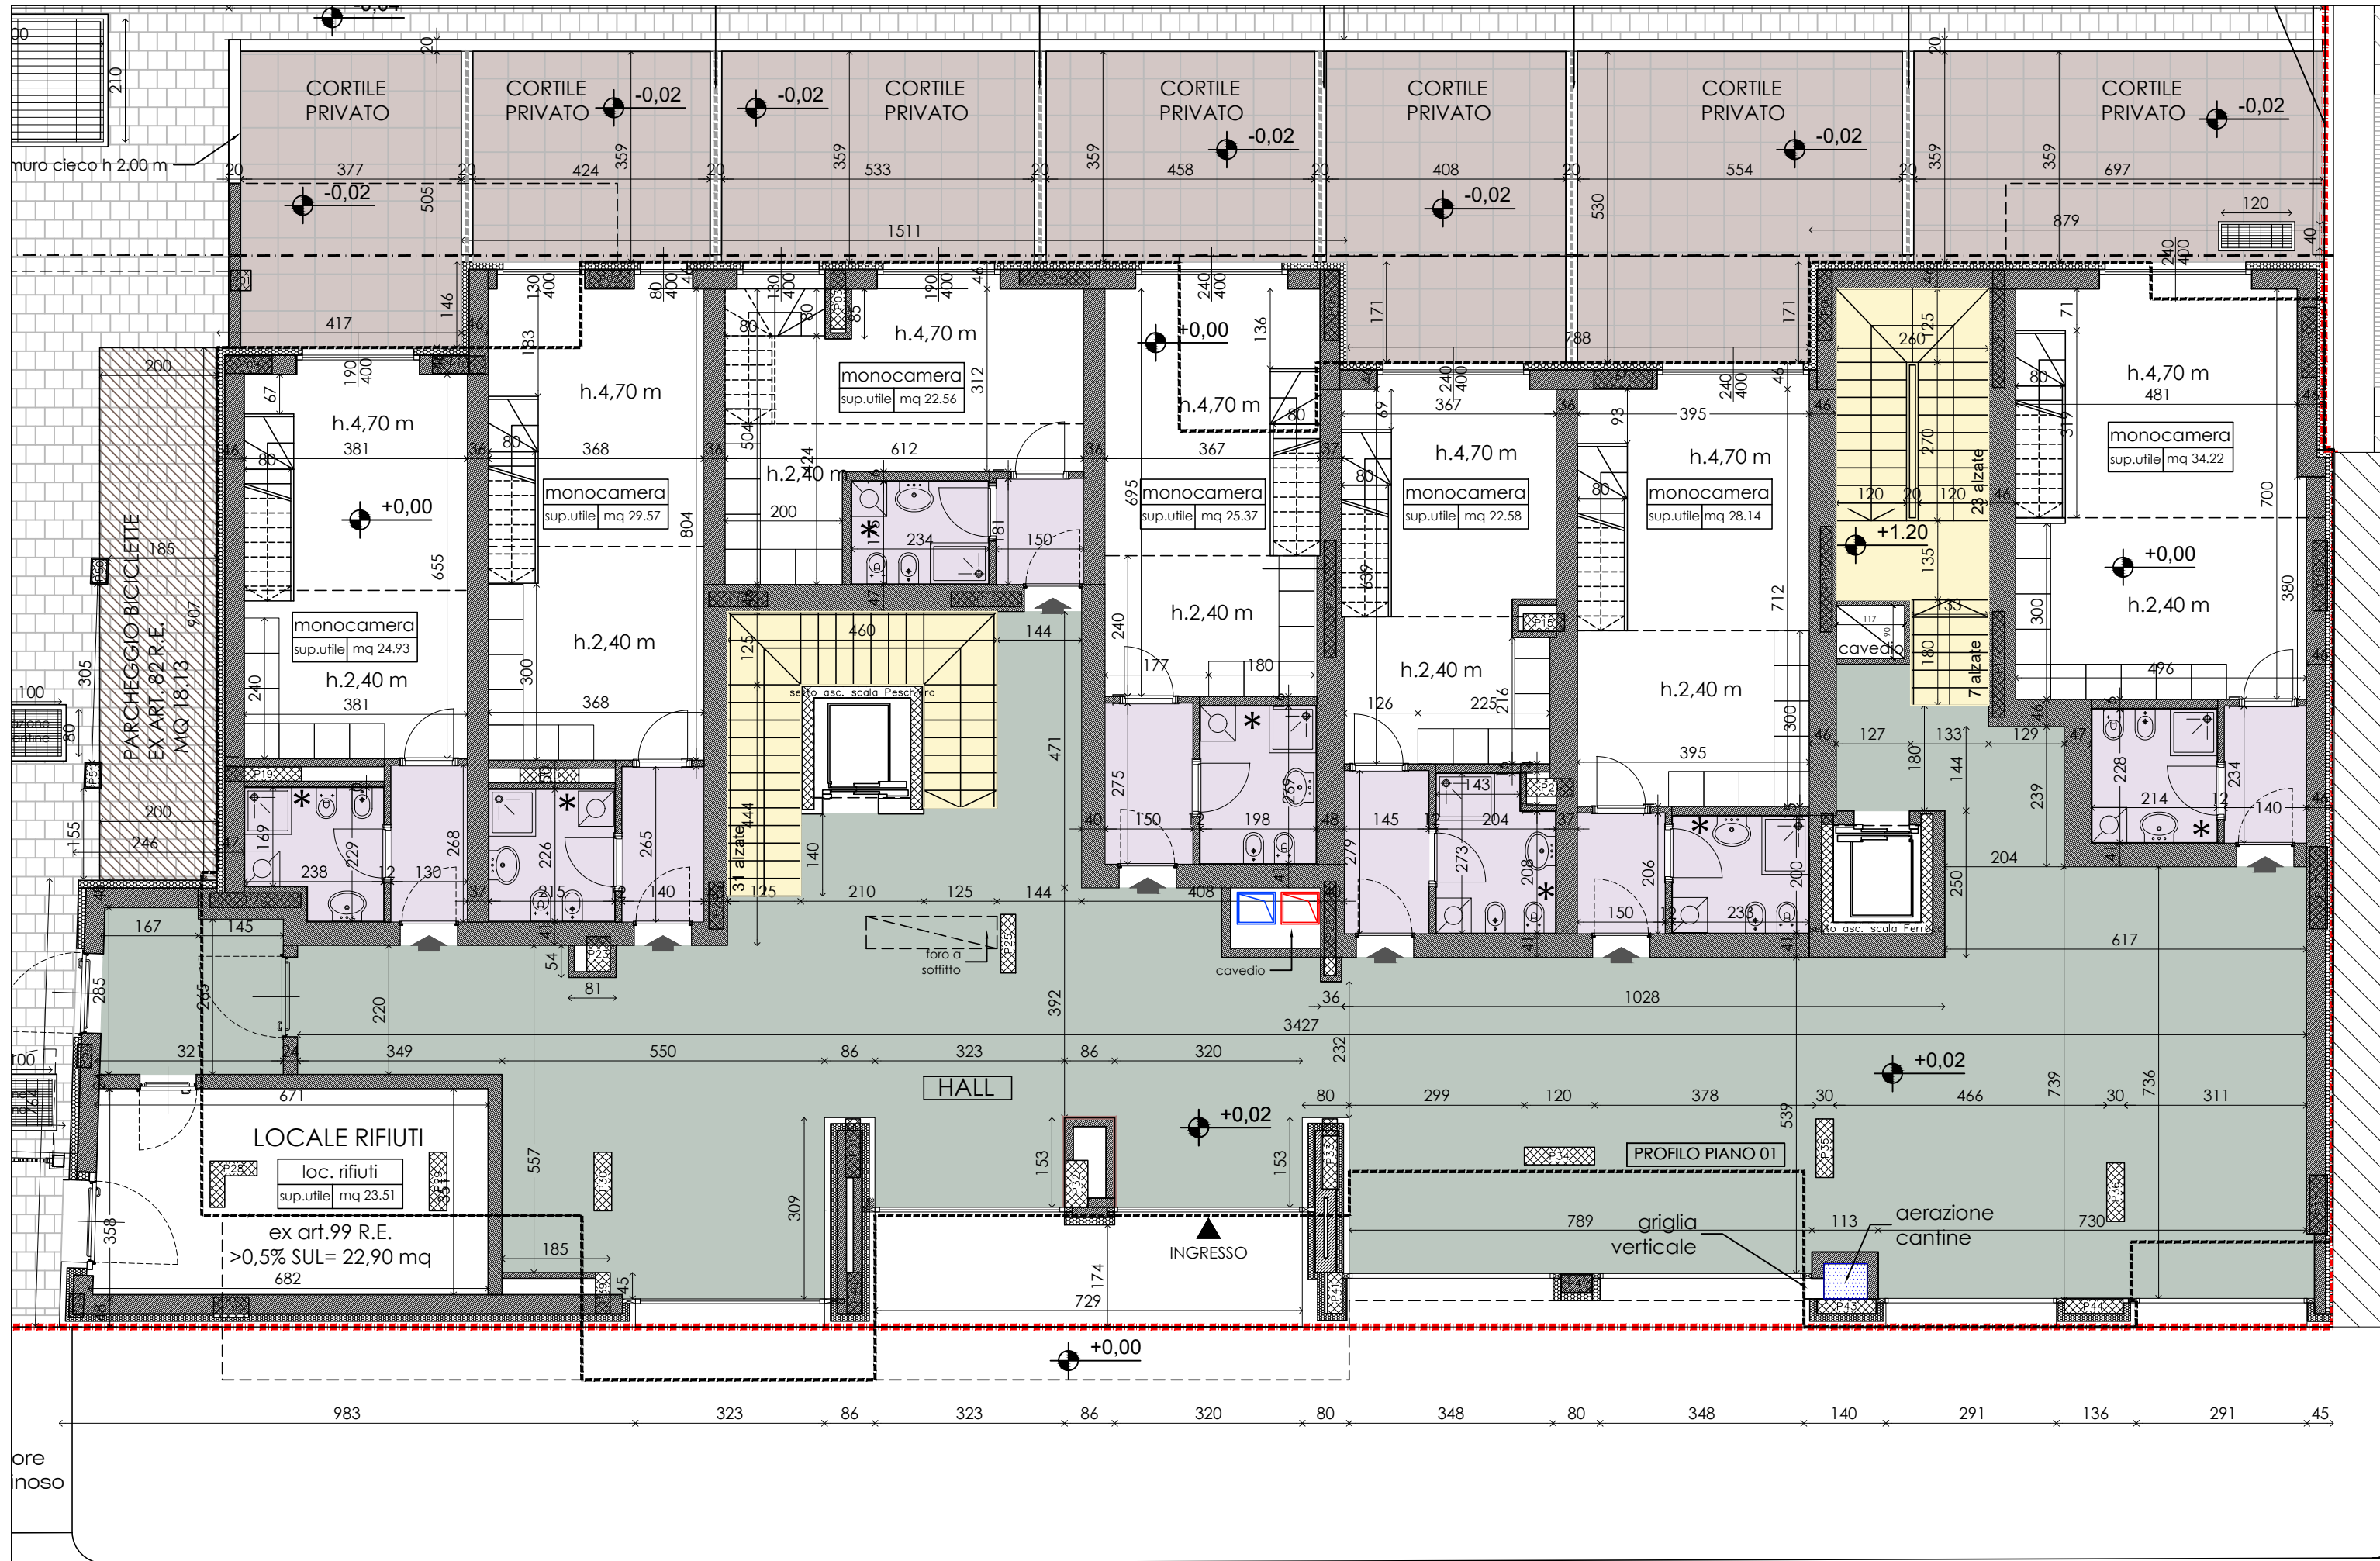

SCALA 1:100



PIANO TERRA

